


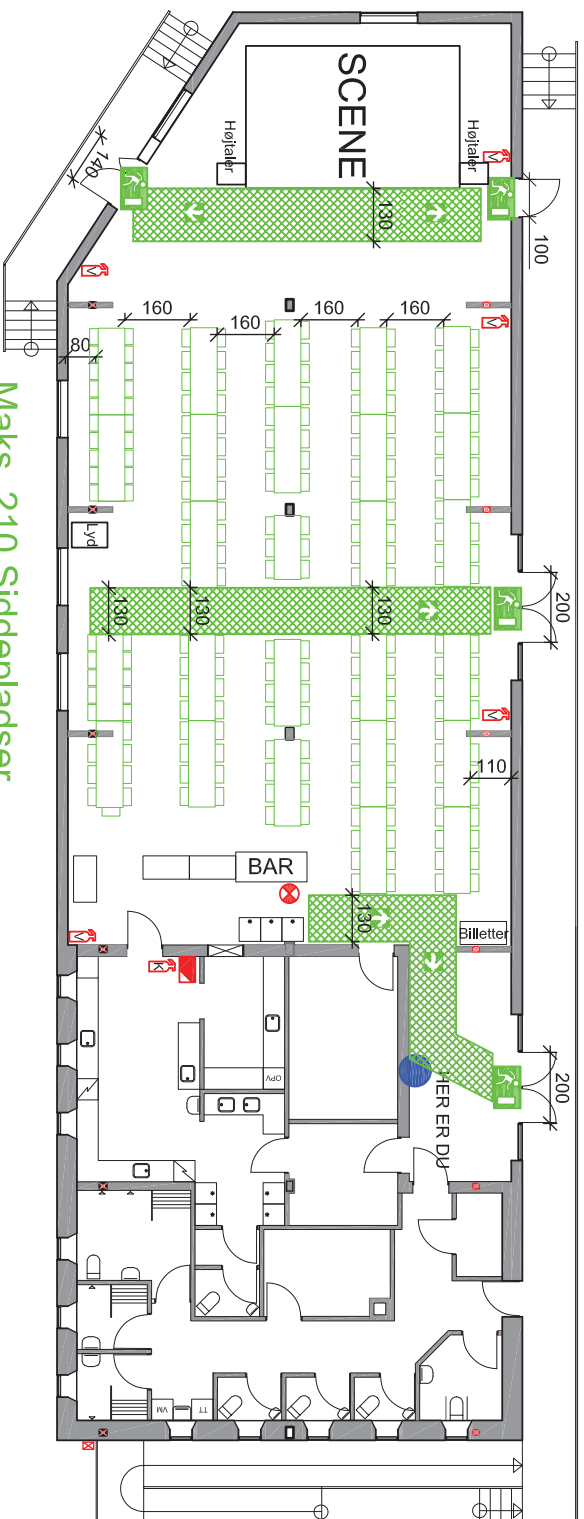

Maks. 210 Sidepladser
Personbelastning højst 300 personer

SIGNATURFORKLARING:

HER ER DU

UDGANG I FLUGTVEJ
 (NØDBELYSNING)

VANDSLUKKER

BRANDTÆPPE

KULSYRESLUKKER

BLINK/BLITZ
 TILSLUTTER RØGMELDERE

Det Røde Pakhus, Havnevej 10, 4230 Skælskør
 Flugtvejs- og pladsfordelingsplan
 Mål 1:150
 Februar 2025

Godkendt d. 12-02-2025
 Slagelse Brand og Redning
 Slagelse Landevej 3
 4220 Korsør
 Tlf. 58 57 97 24 Email: beredskab@slagelse.dk
 Initial: MB