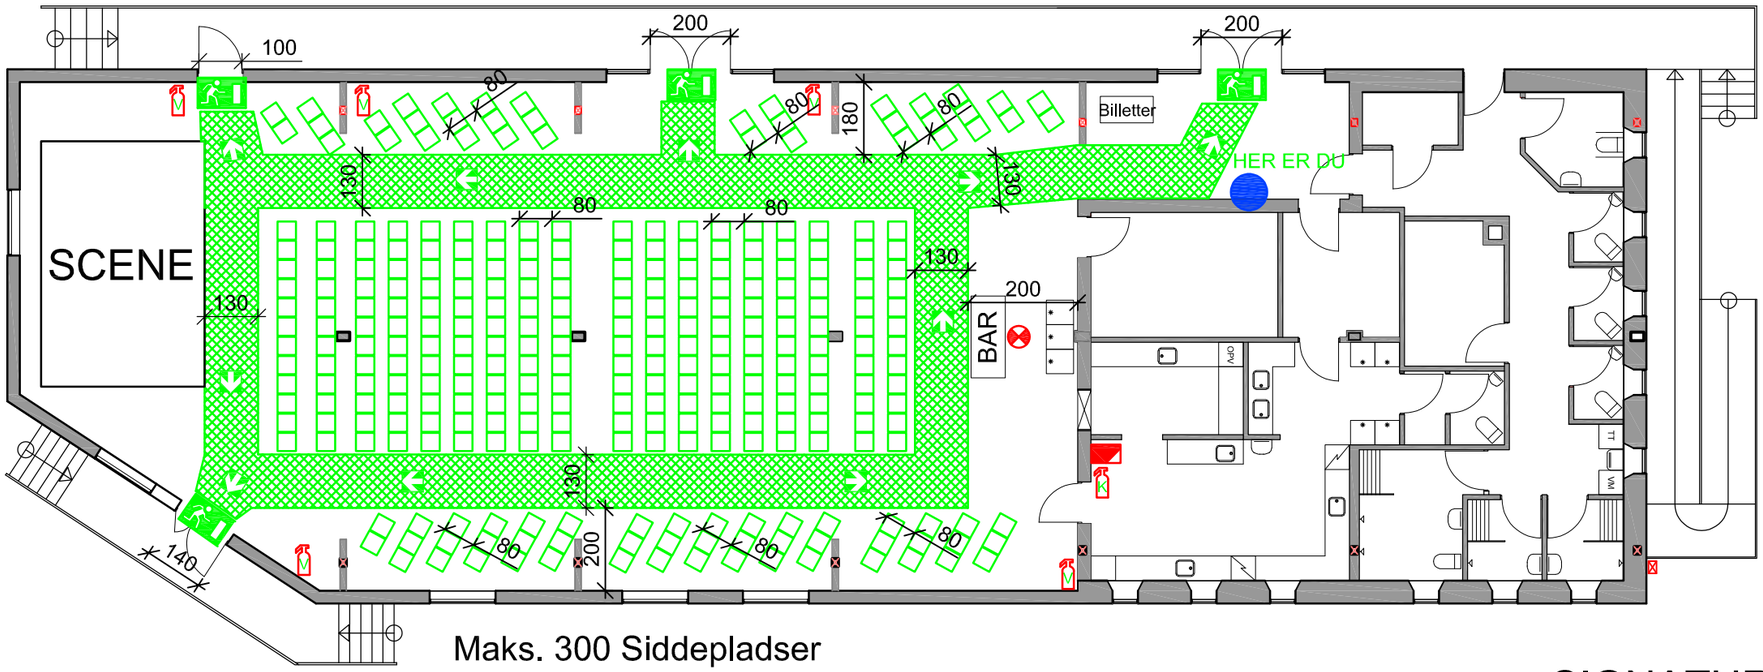


Maks. 300 Siddepladser

Personbelastning højst 320 personer

SIGNATURFORKLARING:

- HER ER DU
- UDGANG I FLUGTVEJ (NØDBELYSNING)
- VANDSLUKKER
- BRANDTÆPPE
- KULSYRESLUKKER
- BLINK/BLITZ
  TILSLUTTER RØGMELDERE
- FLUGTVEJS RETNING

Det Røde Pakhus, Havnevej 10, 4230 Skælskør

Flugtvejs- og pladsfordelingsplan

Mål 1:150

November 2026

SLAGELSE KOMMUNE

Godkendt af byggemyndighed
Den 05.11.2026